




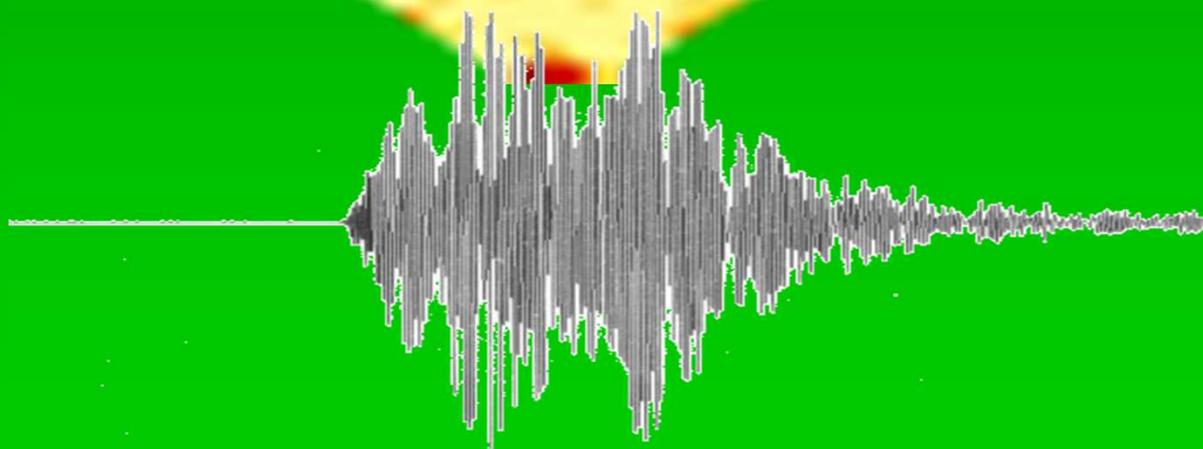

Piano di evacuazione del liceo scientifico statale "G. Galilei"

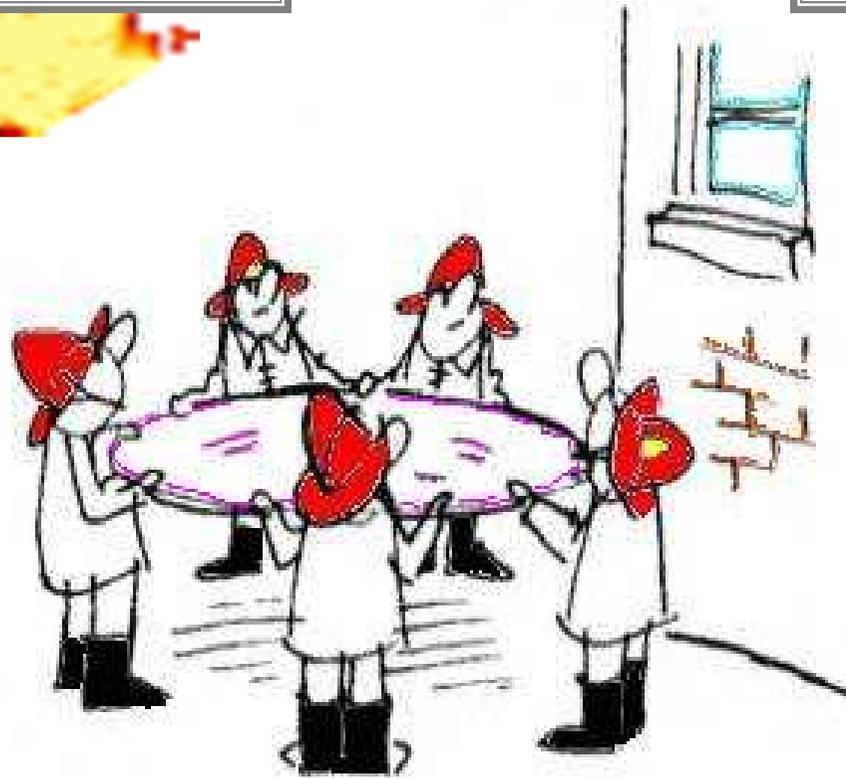

VIA
CARLO ALBERTO

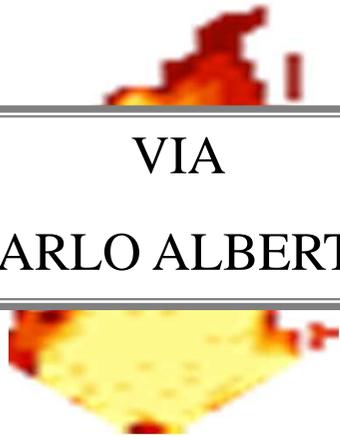

VIA
SAN GIACOMO






VIA SAN GIACOMO



Piano di evacuazione
del liceo scientifico statale
"G. Galilei"

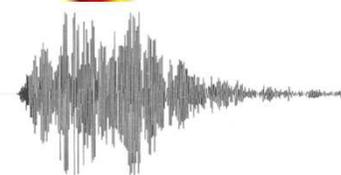

*istruzioni di sicurezza valide
per tutte le situazioni di pericolo*

mantieni la calma;

interrompi immediatamente ogni attività

lascia tutto l'equipaggiamento


incolonnati dietro l'apri fila

ricordati di non spingere, non gridare e non correre

segui le vie di fuga indicate

raggiungi la zona di raccolta assegnata


mantieni la calma

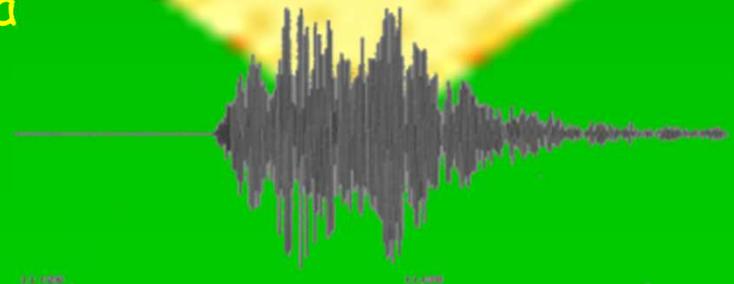

00:00:00

00:00:00

00:00:00

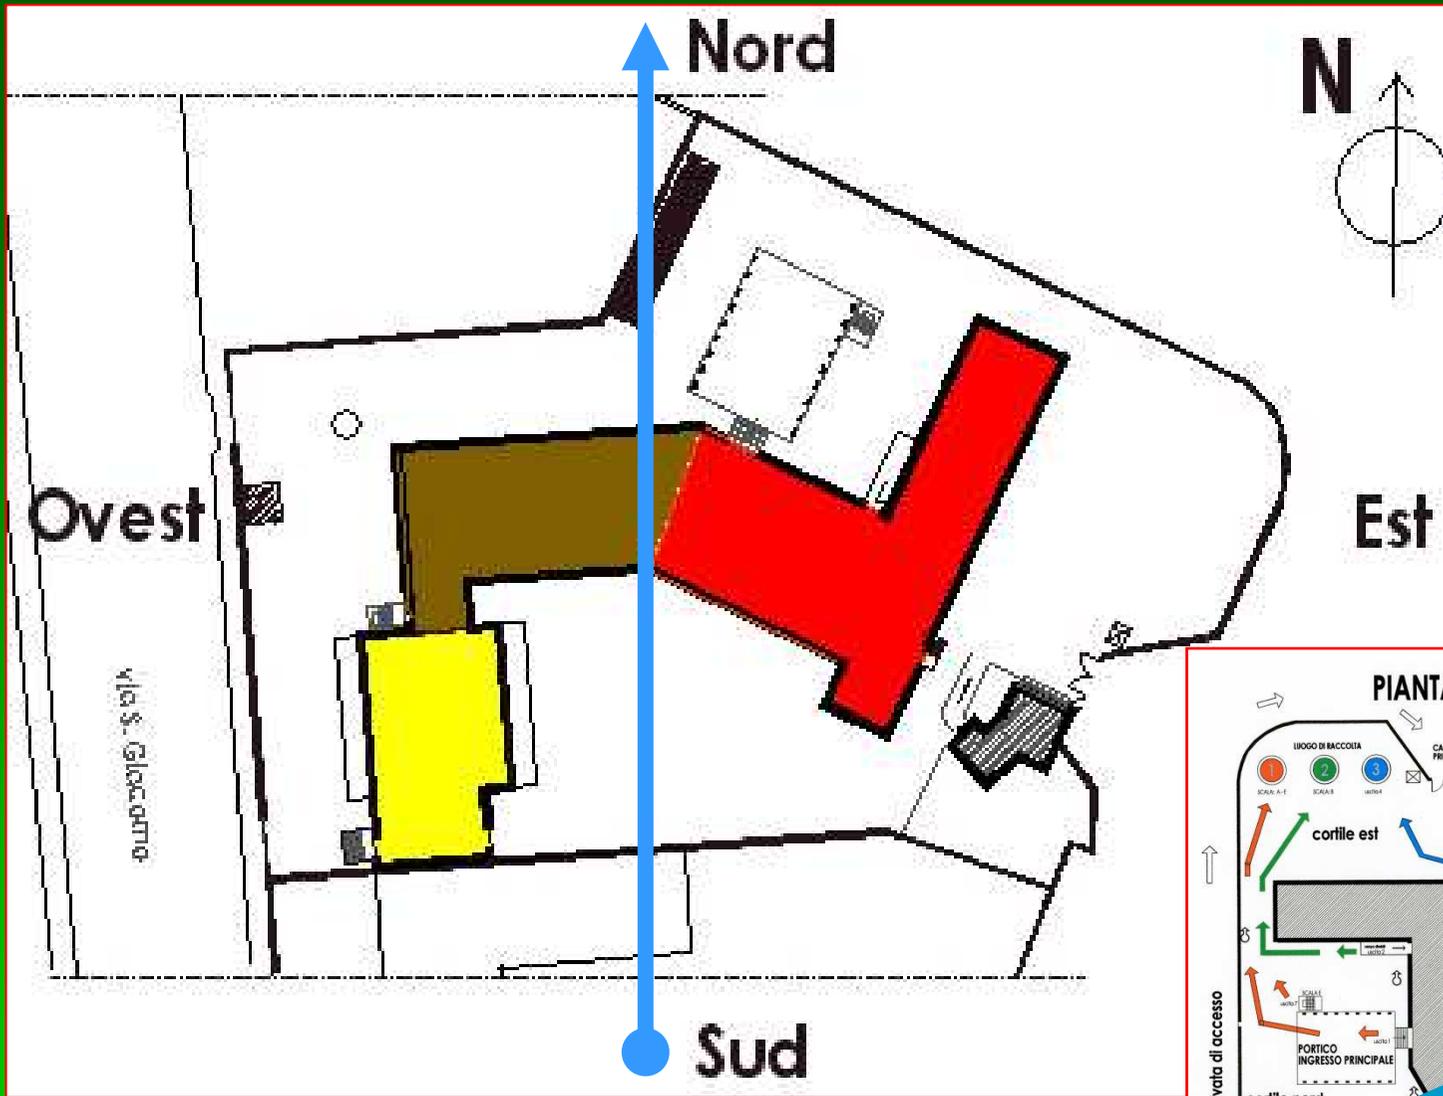

pianta
del
compressorio
NON
orientata



pianta del compressorio
ORIENTATA






Liceo scientifico statale "G. Galilei"

Via San Giacomo, 11 VERONA
Tel. 045 804850 - 045 802699 - Fax 045 835261

numeri di emergenza:
vigili del fuoco: 115
emergenza sanitaria: 118
carabinieri: 112
polizia: 113



PIANO SCANTINATO

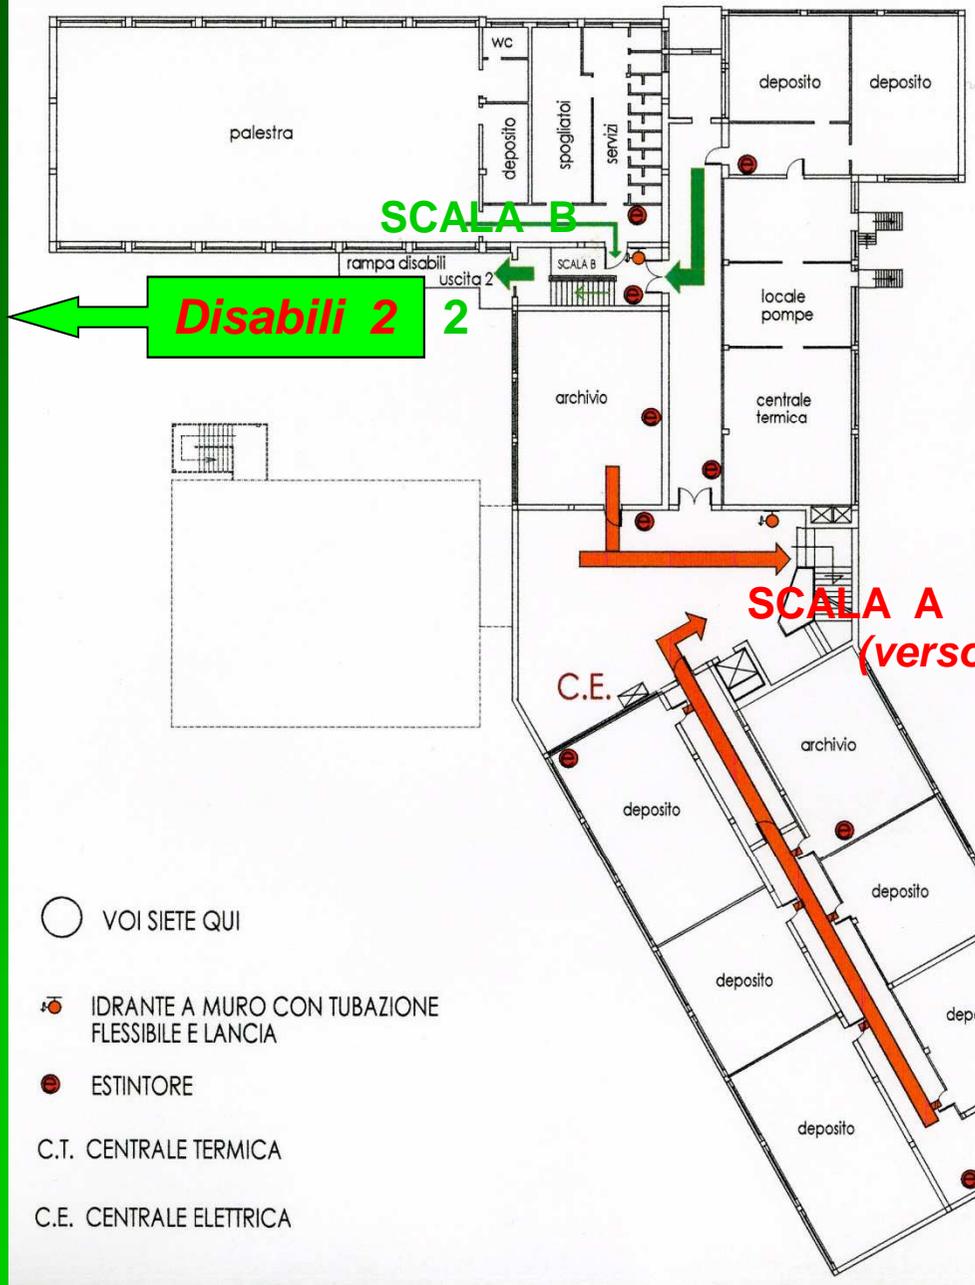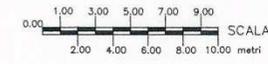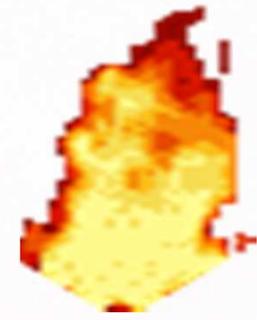

Disabili 2

○ VOI SIETE QUI

⊕ IDRANTE A MURO CON TUBAZIONE FLESSIBILE E LANCIA

● ESTINTORE

C.T. CENTRALE TERMICA

C.E. CENTRALE ELETTRICA


Liceo scientifico statale "G. Galilei"

Via San Giacomo 11 VERONA
tel. 045.504830 - 045.580689 - fax 045.505261


vigili del fuoco: 115
emergenza sanitaria: 118
carabinieri: 112
polizia: 113



PIANO RIALZATO

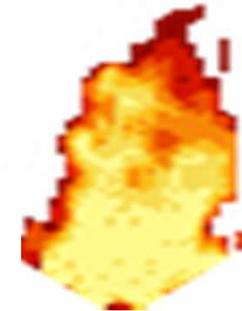

0,00 1,00 2,00 3,00 4,00 5,00 6,00 7,00 8,00 9,00 10,00 metri
SCALA

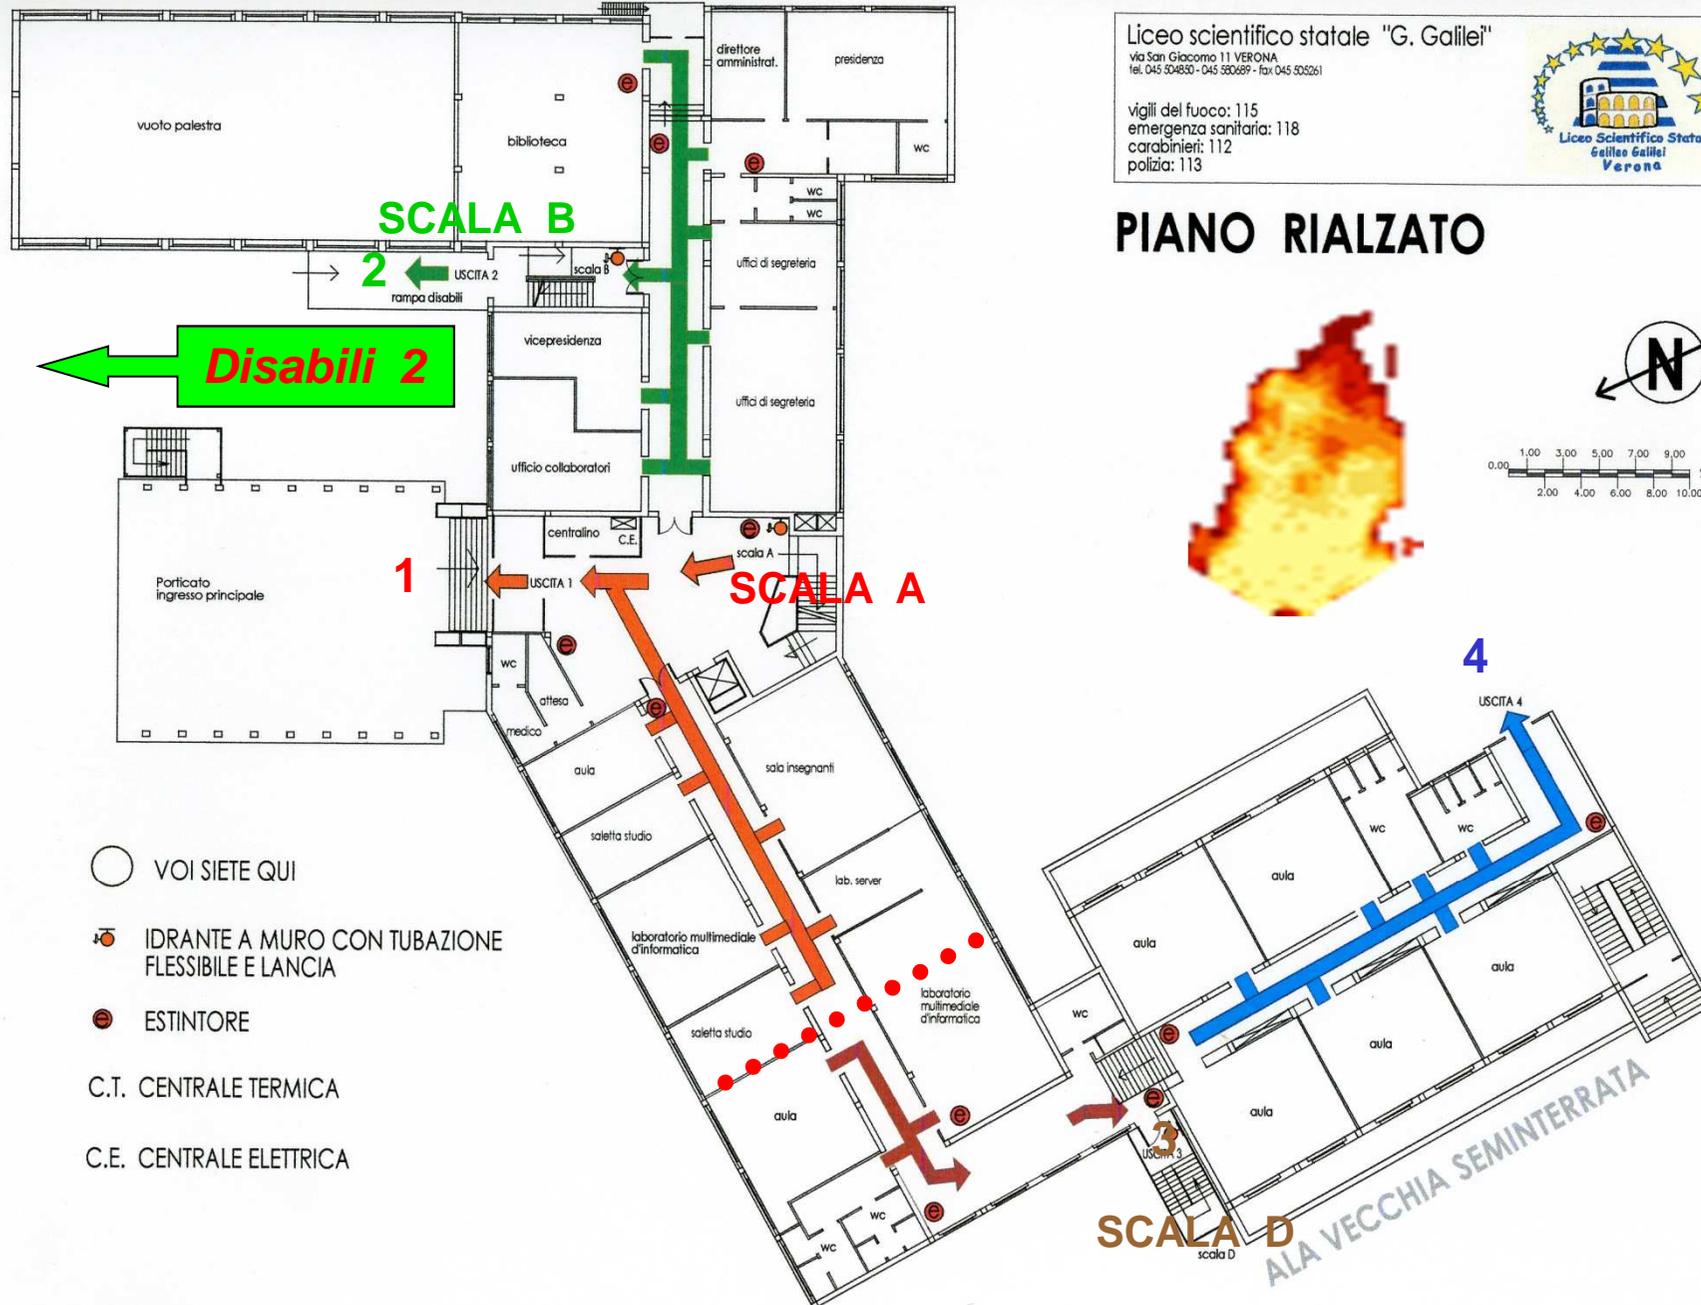

○ VOI SIETE QUI


🚒 IDRANTE A MURO CON TUBAZIONE FLESSIBILE E LANCIA

🔥 ESTINTORE

C.T. CENTRALE TERMICA

C.E. CENTRALE ELETTRICA

ALA VECCHIA SEMINTERRATA

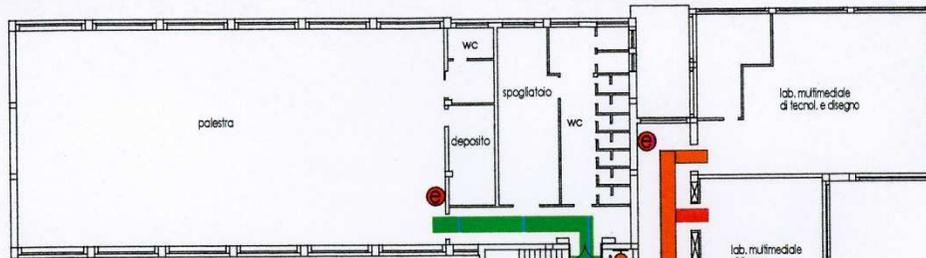



SCALA B
(verso 2)

SCALA E

USCITA 7

SCALA A
(verso 1)

PIANO PRIMO

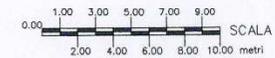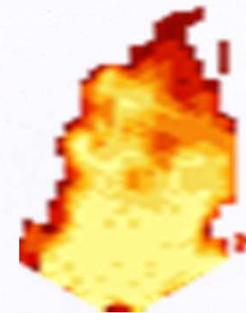

○ VOI SIETE QUI

🚒 IDRANTE A MURO CON TUBAZIONE FLESSIBILE E LANCIA

🔥 ESTINTORE

C.T. CENTRALE TERMICA

C.E. CENTRALE ELETTRICA

laboratorio di fisica per esperienze collettive

laboratorio di chimica per esperienze individuali

laboratorio

laboratorio di fisica per esperienze individuali

preparazione


laboratorio di chimica per esperienze collettive

terrazzino

SCALA C

USCITA 5

SCALA D

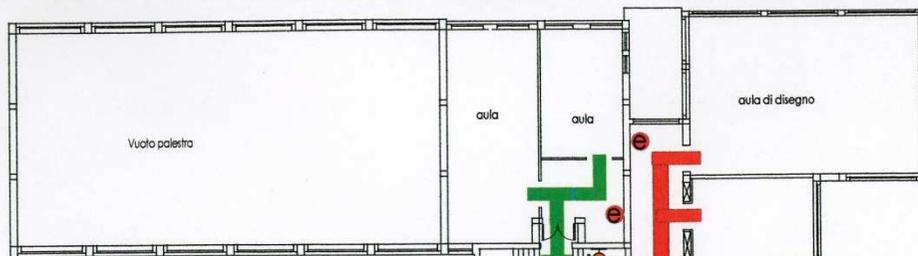

SCALA B
(verso 2)




Liceo scientifico statale "G. Galilei"

via San Giacomo 11 VERONA
tel. 045 504830 - 045 5806897 - fax 045 506261


vigili del fuoco: 115
emergenza sanitaria: 118
carabinieri: 112
polizia: 113



PIANO SECONDO

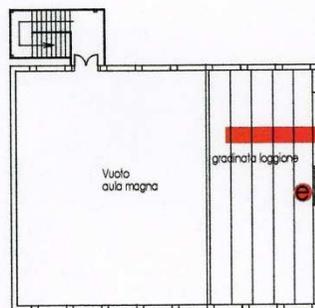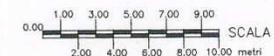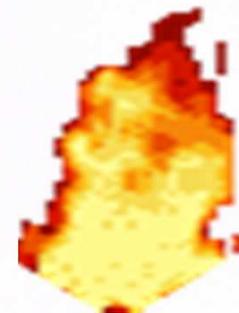

SCALA A
(verso 1)

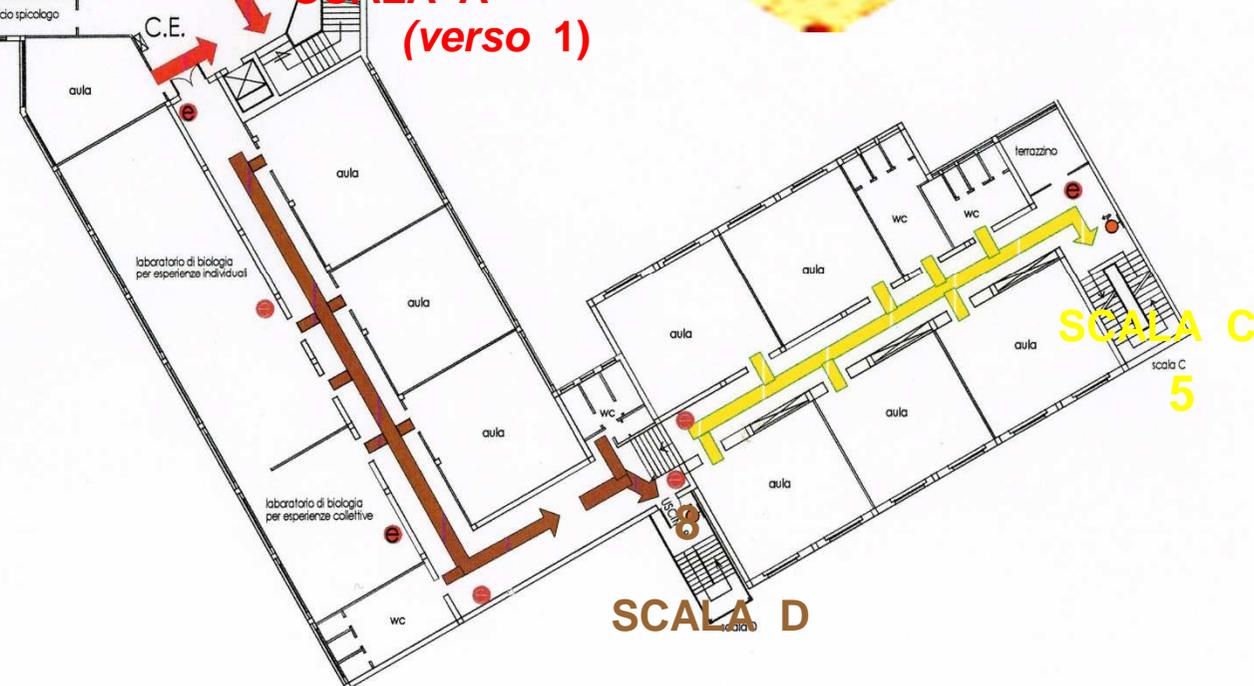

○ VOI SIETE QUI

⊕ IDRANTE A MURO CON TUBAZIONE FLESSIBILE E LANCIA

● ESTINTORE

C.T. CENTRALE TERMICA

C.E. CENTRALE ELETTRICA

SCALA D

SCALA C
5

Liceo scientifico statale "G. Galilei"

via San Giacomo 11 VERONA
Tel. 045 504930 - 045 580689 - Fax 045 505261




vigili del fuoco: 115
emergenza sanitaria: 118
carabinieri: 112
polizia: 113



PIANO TERZO

Piano mansarda

(quarto piano sopra spogliatoio palestra)

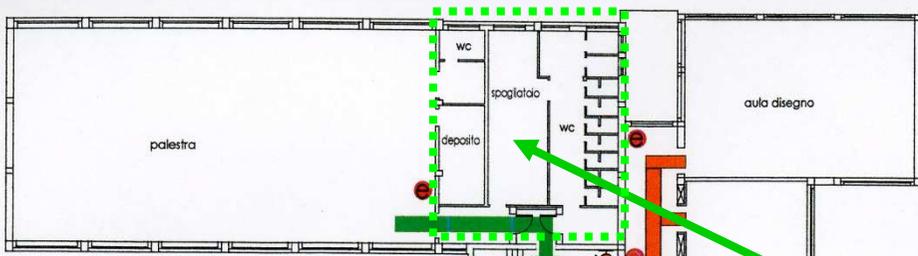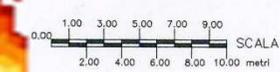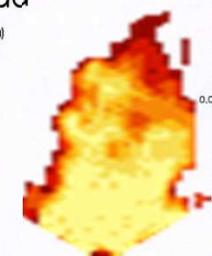

SCALA B
(verso 2)

SCALA A
(verso 1)

SCALA B
(verso 2)

SCALA C
5

SCALA D
SCALA D

- VOI SIETE QUI
- 🚒 IDRANTE A MURO CON TUBAZIONE FLESSIBILE E LANCIA
- 🔴 ESTINTORE
- C.T. CENTRALE TERMICA
- C.E. CENTRALE ELETTRICA

laboratorio geofisica per esperienze individuali

laboratorio geofisica per esperienze collettive

ripostiglio

e ... in ogni caso ...



mantieni la calma;

interrompi immediatamente ogni attività

lascia tutto l'equipaggiamento

incolonnati dietro l'apri fila


**ricordati di non spingere, non gridare e non
correre**

segui le vie di fuga indicate

raggiungi la zona di raccolta assegnata

mantieni la calma



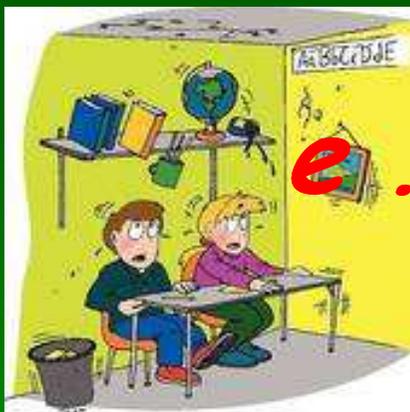


e ... se fosse un terremoto ?

Non muoversi finché non è cessata la scossa

Ripararsi sotto il banco, vicino a muri maestri e lontano da oggetti che possono cadere o staccarsi dal muro o dal soffitto

Terminata la scossa evacuare seguendo le vie di fuga prestabilite

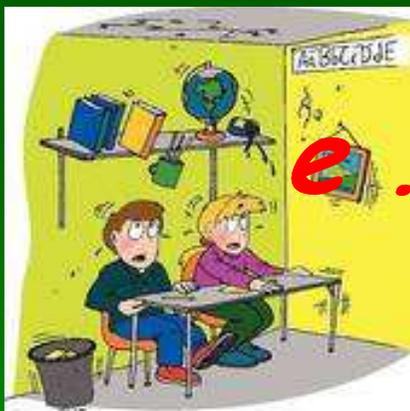

e ... se fosse un terremoto ?


Prendere il registro
con le schede di evacuazione

Muoversi con estrema calma

Non utilizzare gli ascensori

La classe si deve muovere tutta insieme
con l'apri fila davanti e il chiudi fila dietro

Non correre sulle scale

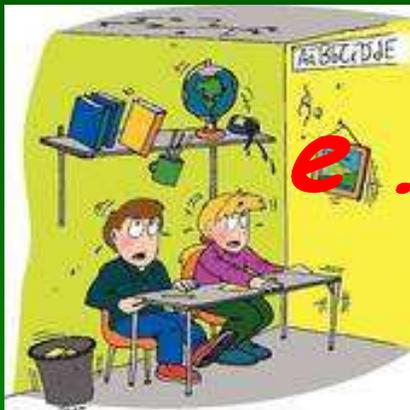

e ... se fosse un terremoto ?

Mantenersi presso le strutture portanti

Una volta usciti allontanarsi dall'edificio
per evitare il pericolo di crollo

Controllare che tutti siano stati evacuati

Attendere in ordine di classe

il segnale di rientro

*istruzioni di sicurezza valide
per tutte le situazioni di pericolo*

mantieni la calma;

interrompi immediatamente ogni attività

lascia tutto l'equipaggiamento




incolonnati dietro l'apri fila

ricordati di non spingere, non gridare e non correre

segui le vie di fuga indicate

raggiungi la zona di raccolta assegnata

mantieni la calma

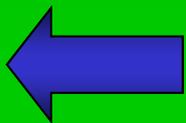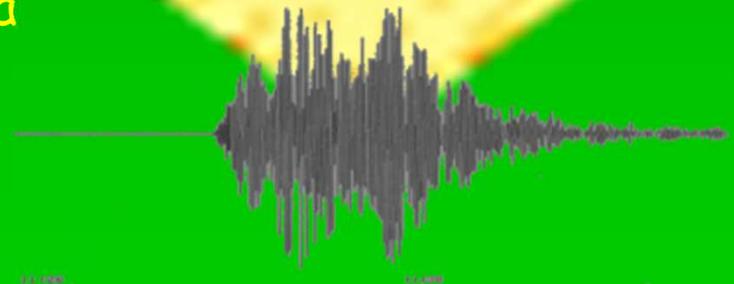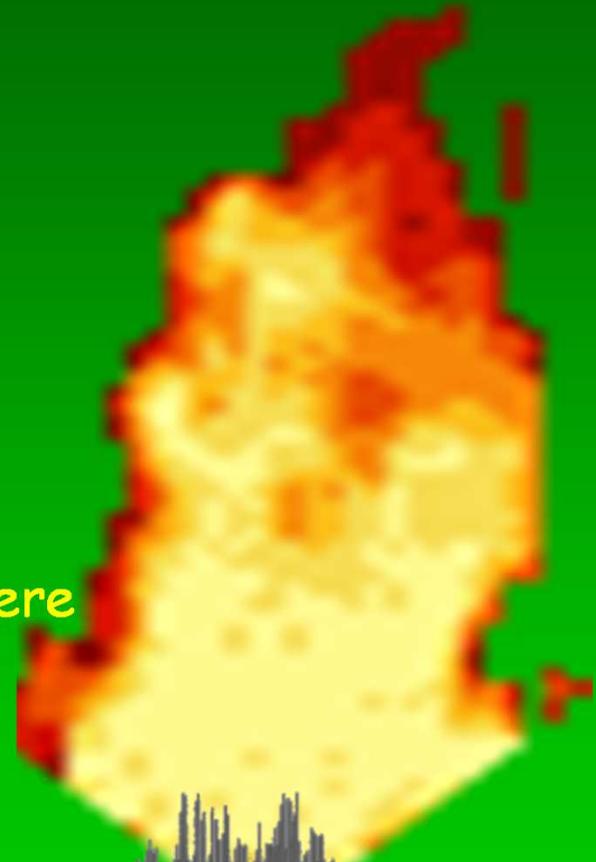



VIA
CARLO ALBERTO



Piano di evacuazione
del liceo scientifico statale
"G. Galilei"



*istruzioni di sicurezza valide
per tutte le situazioni di pericolo*

mantieni la calma;

interrompi immediatamente ogni attività

lascia tutto l'equipaggiamento


incolonnati dietro l'apri fila

ricordati di non spingere, non gridare e non correre

segui le vie di fuga indicate


raggiungi la zona di raccolta assegnata

mantieni la calma

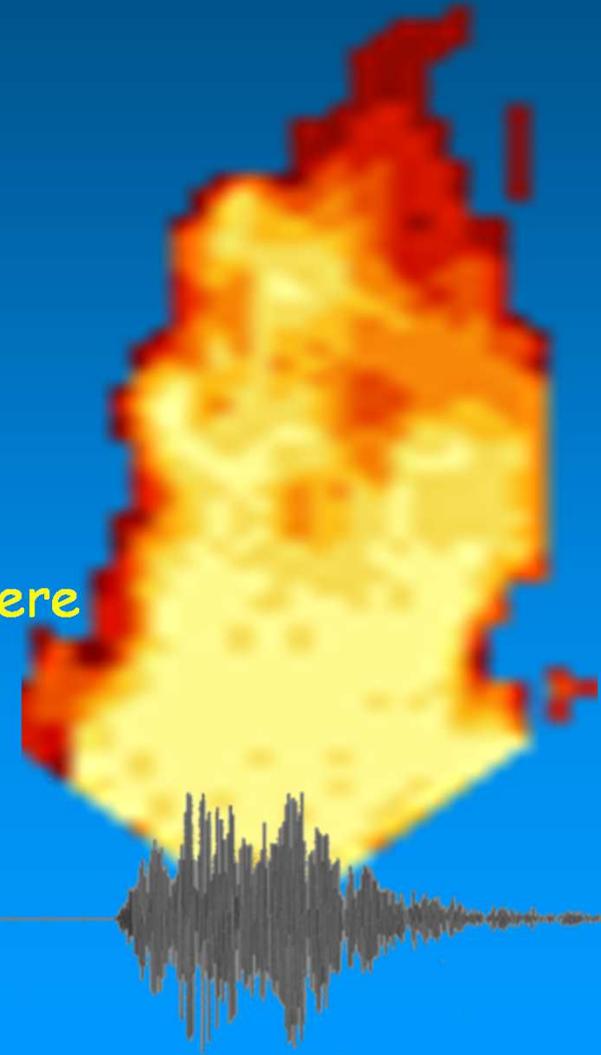


LICEO SCIENTIFICO STATALE
"GALILEO GALILEI"
SUCCURSALE
DI VIA CARLO ALBERTO


PIANTA COMPENSORIO
DISEGNI IN SCALA 1:200

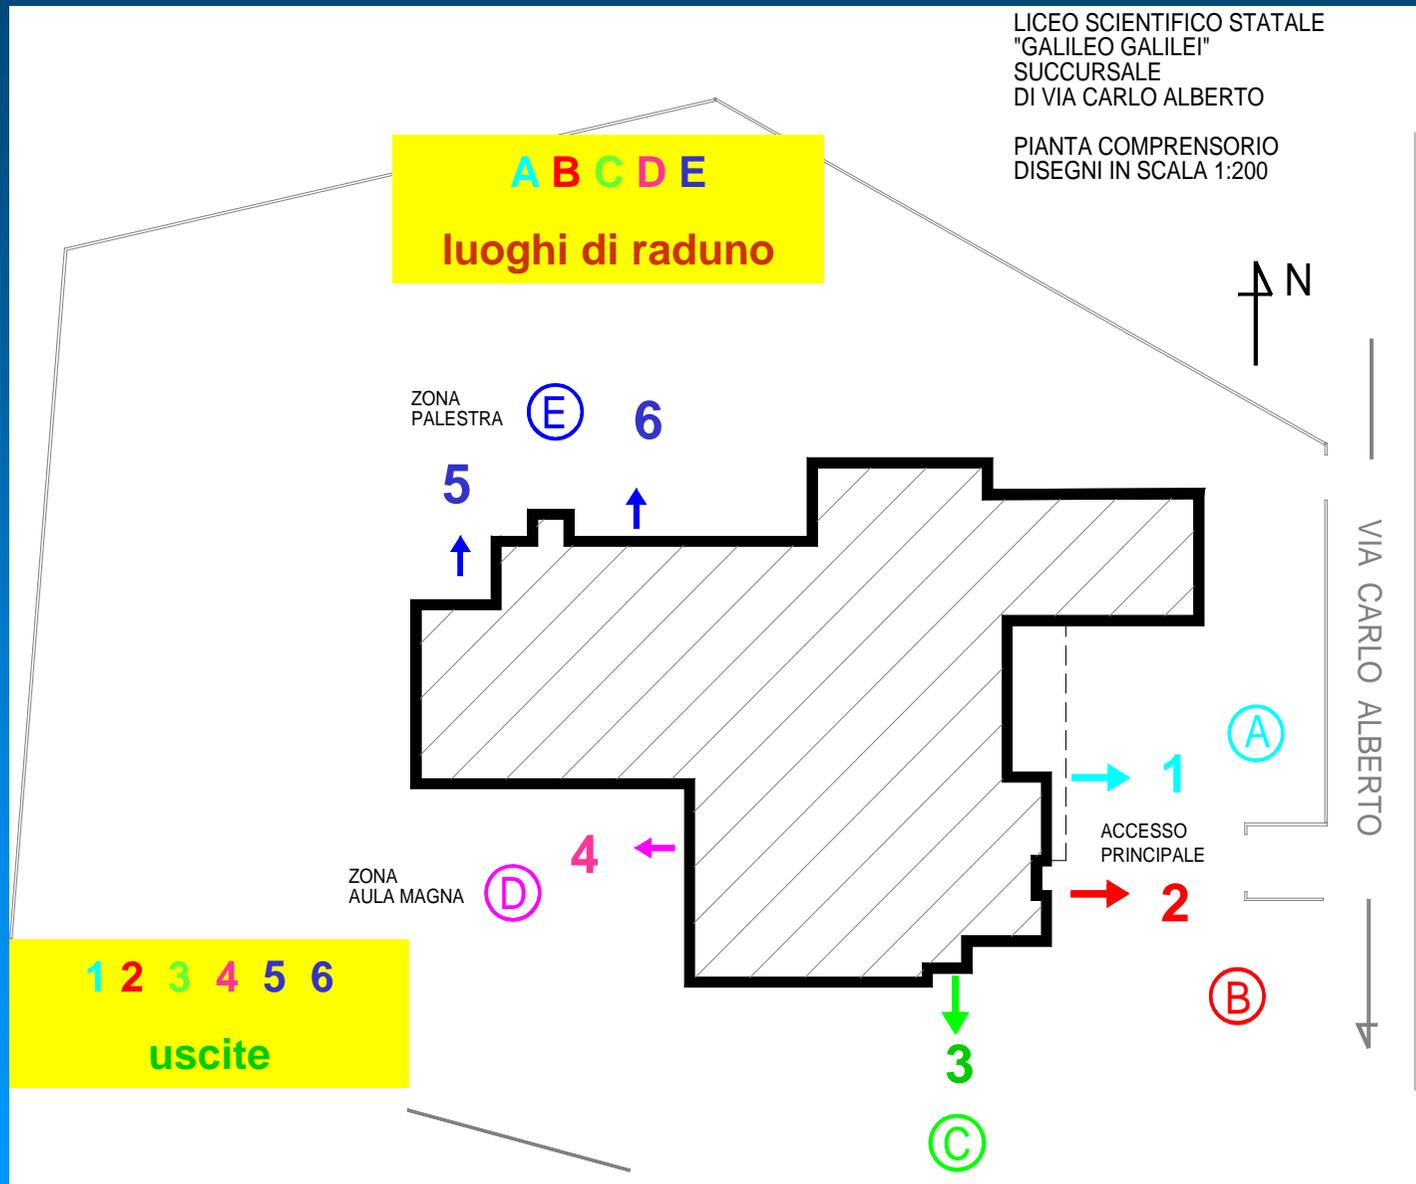


Pianta del comprensorio

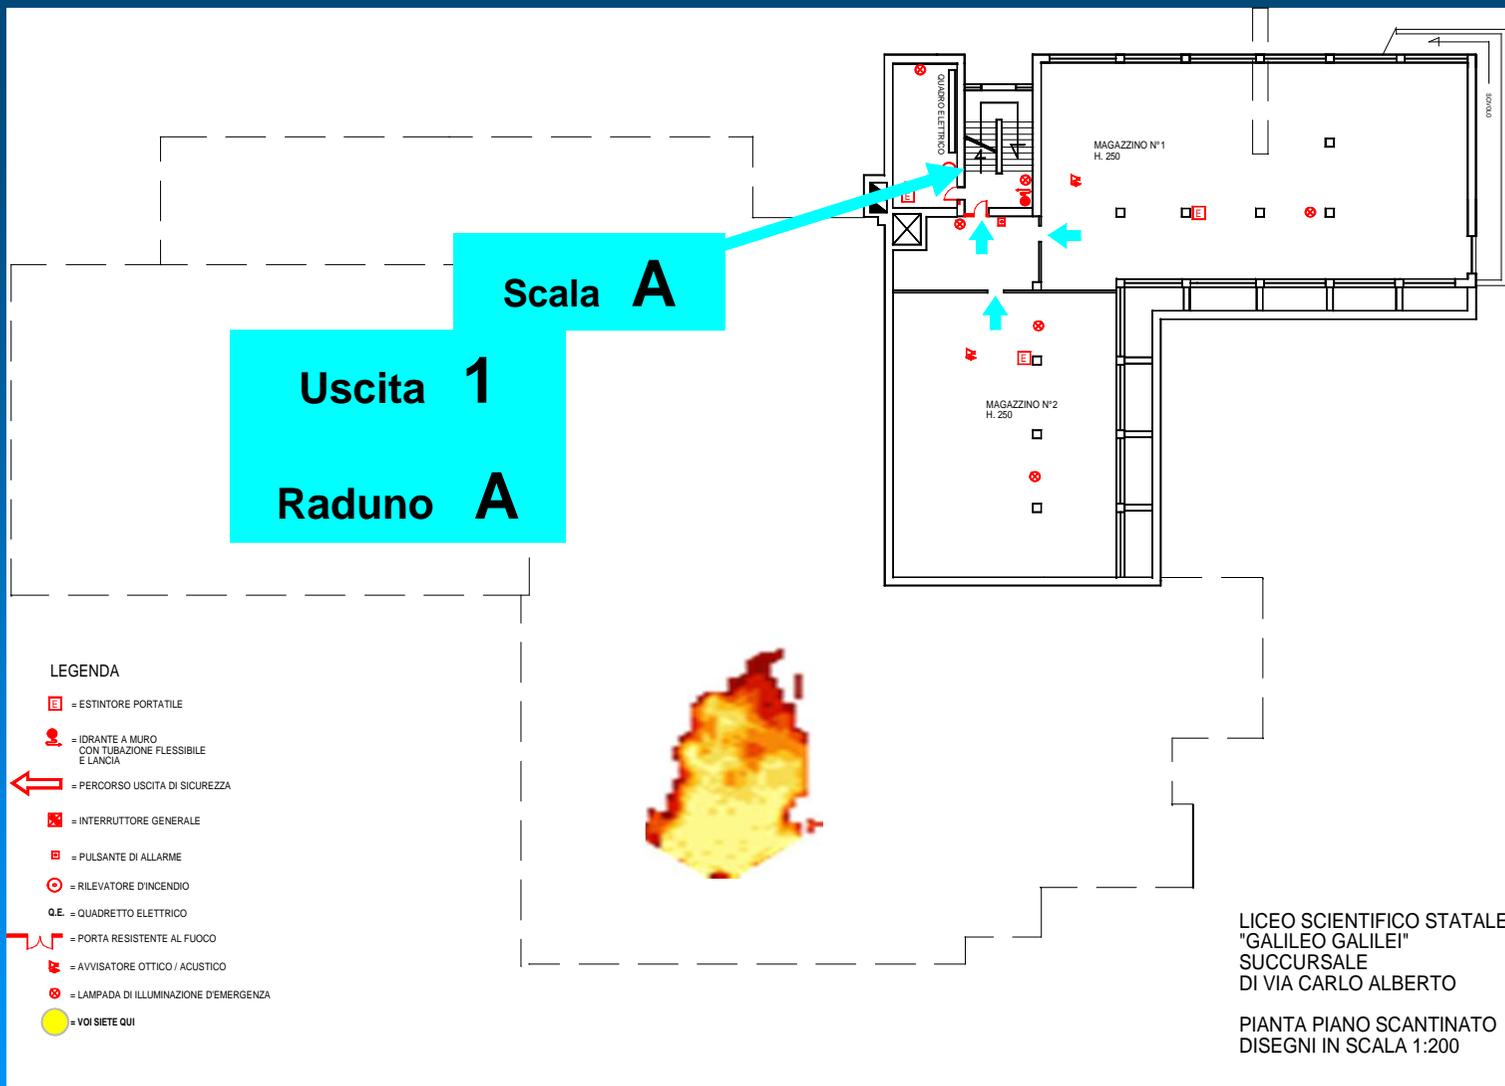


scantinato

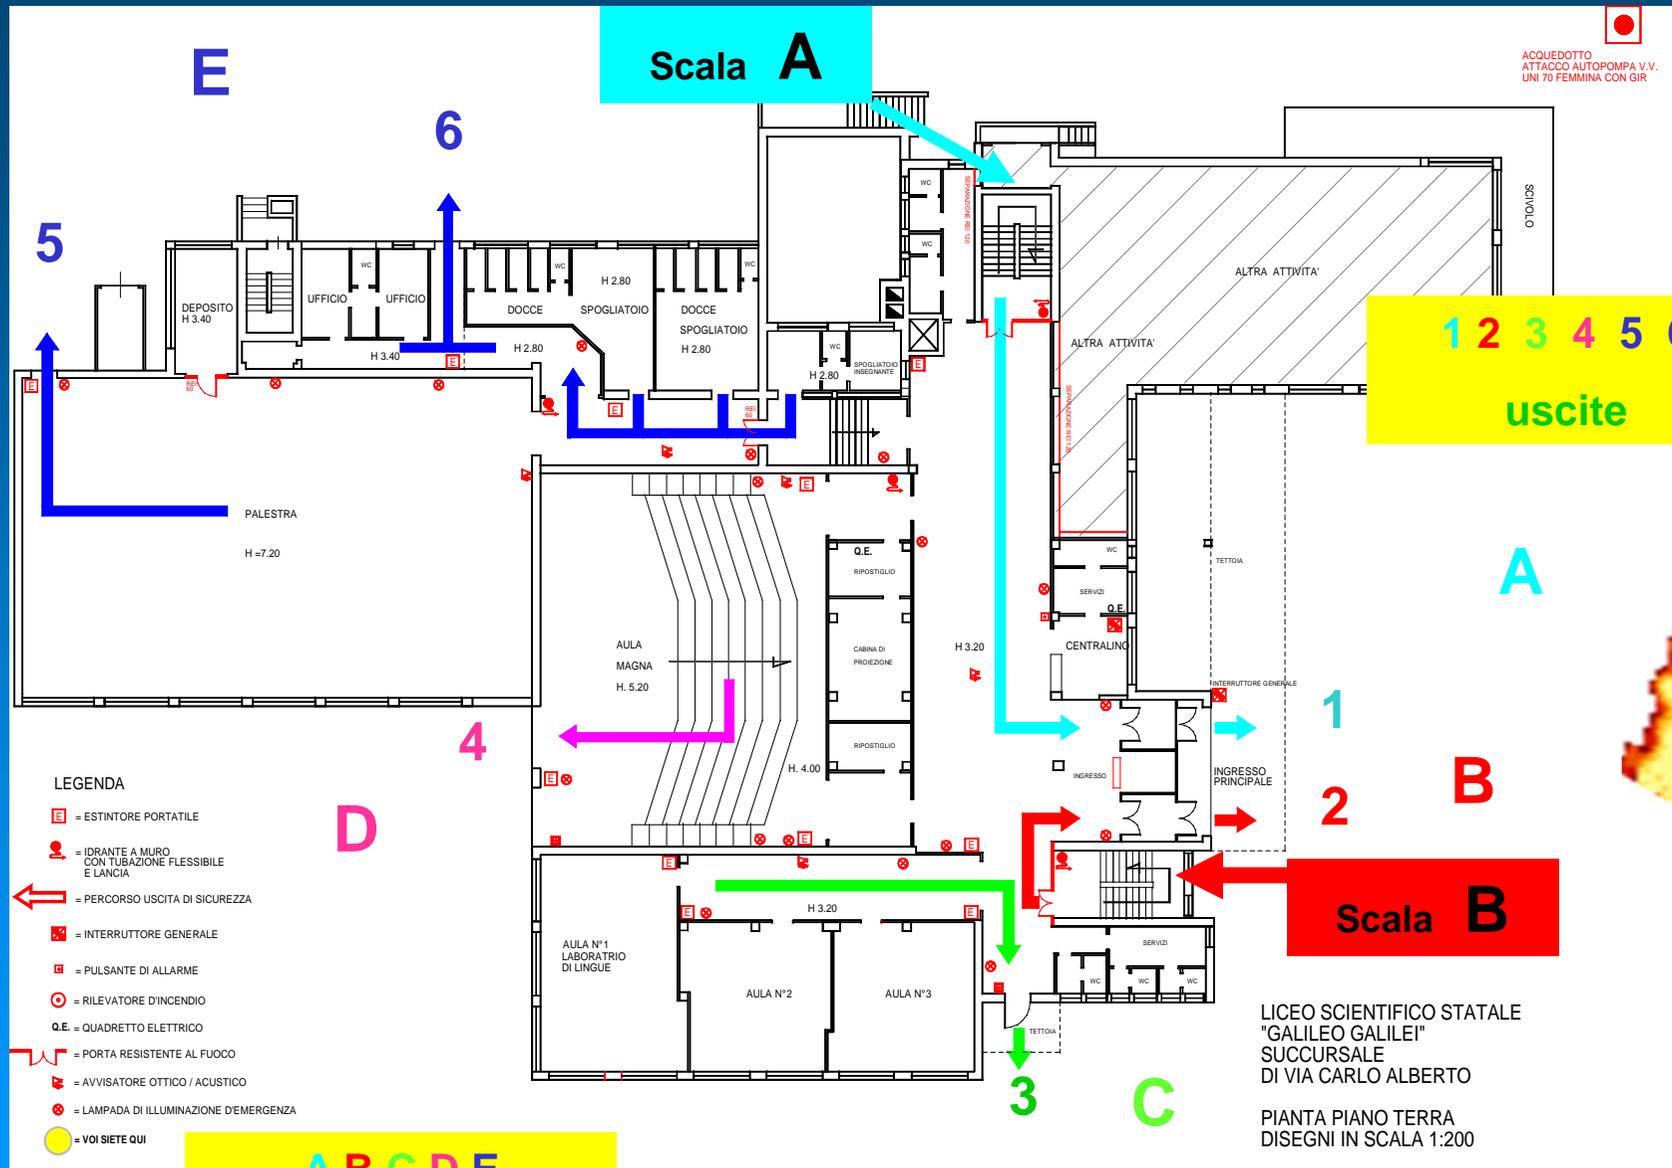

Piano terra

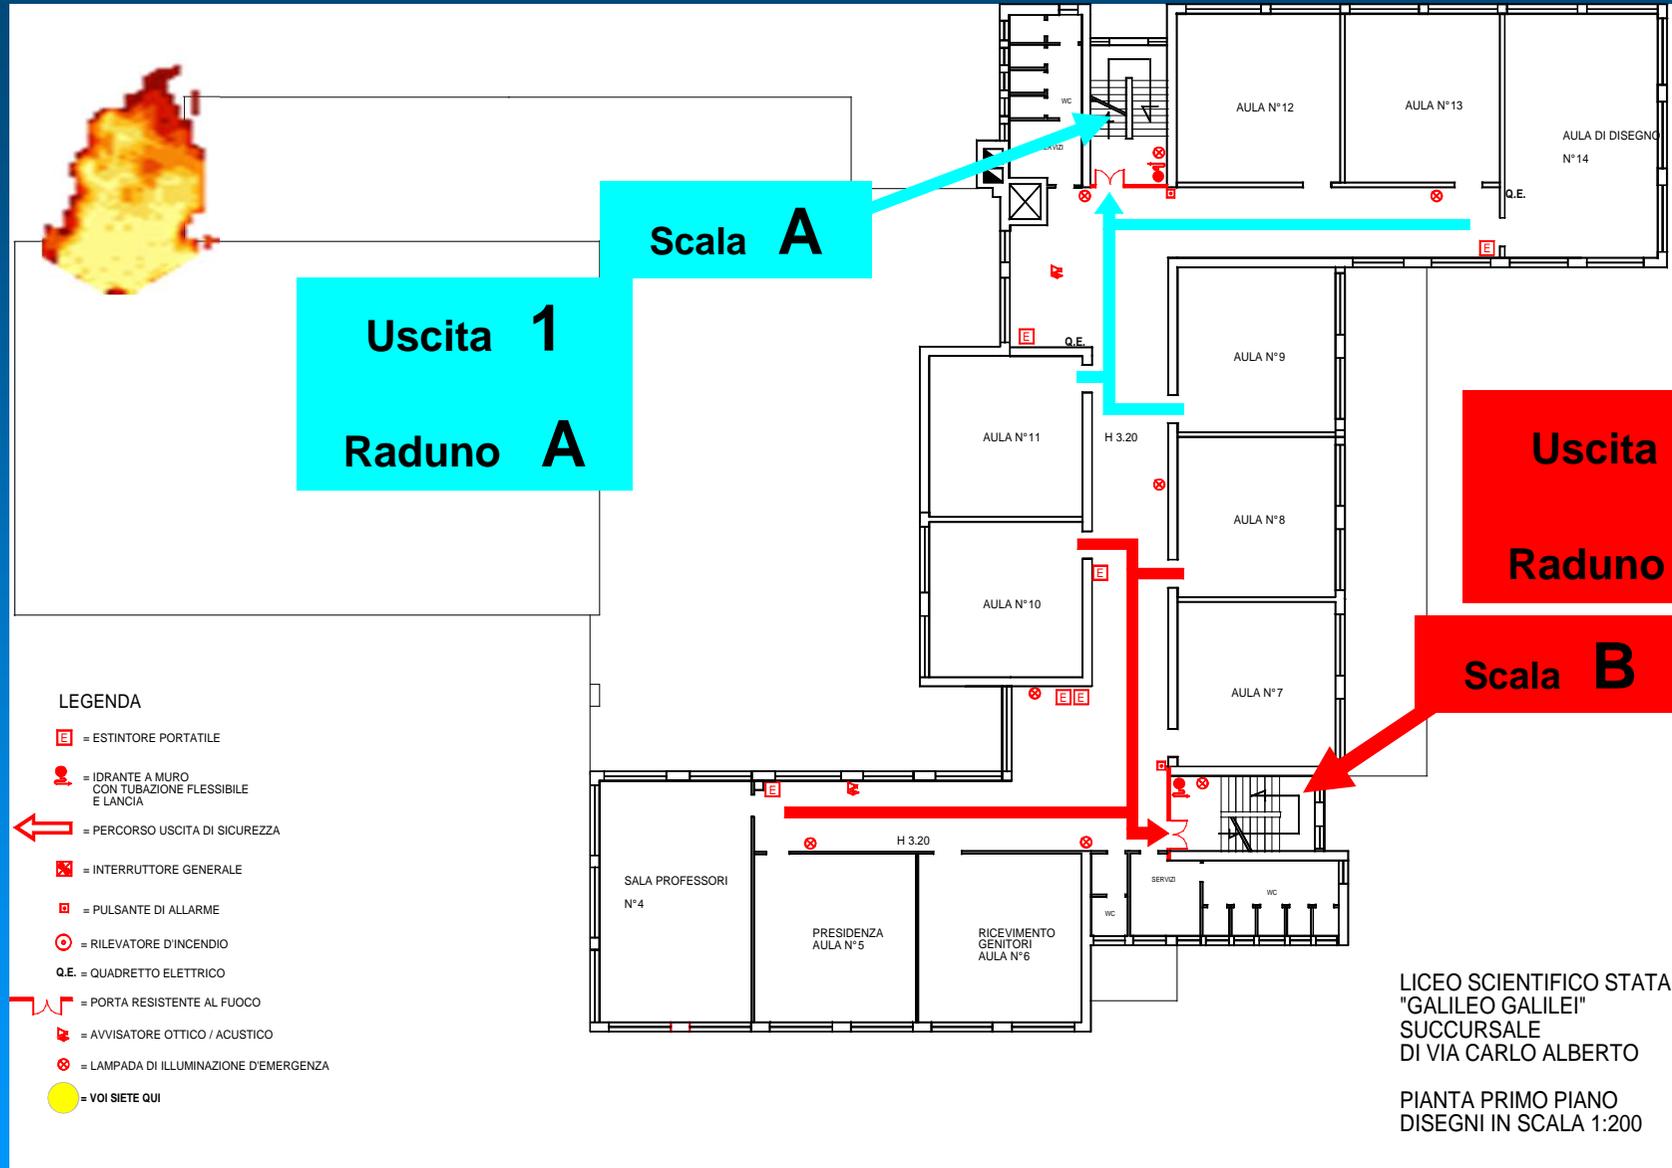

Primo piano

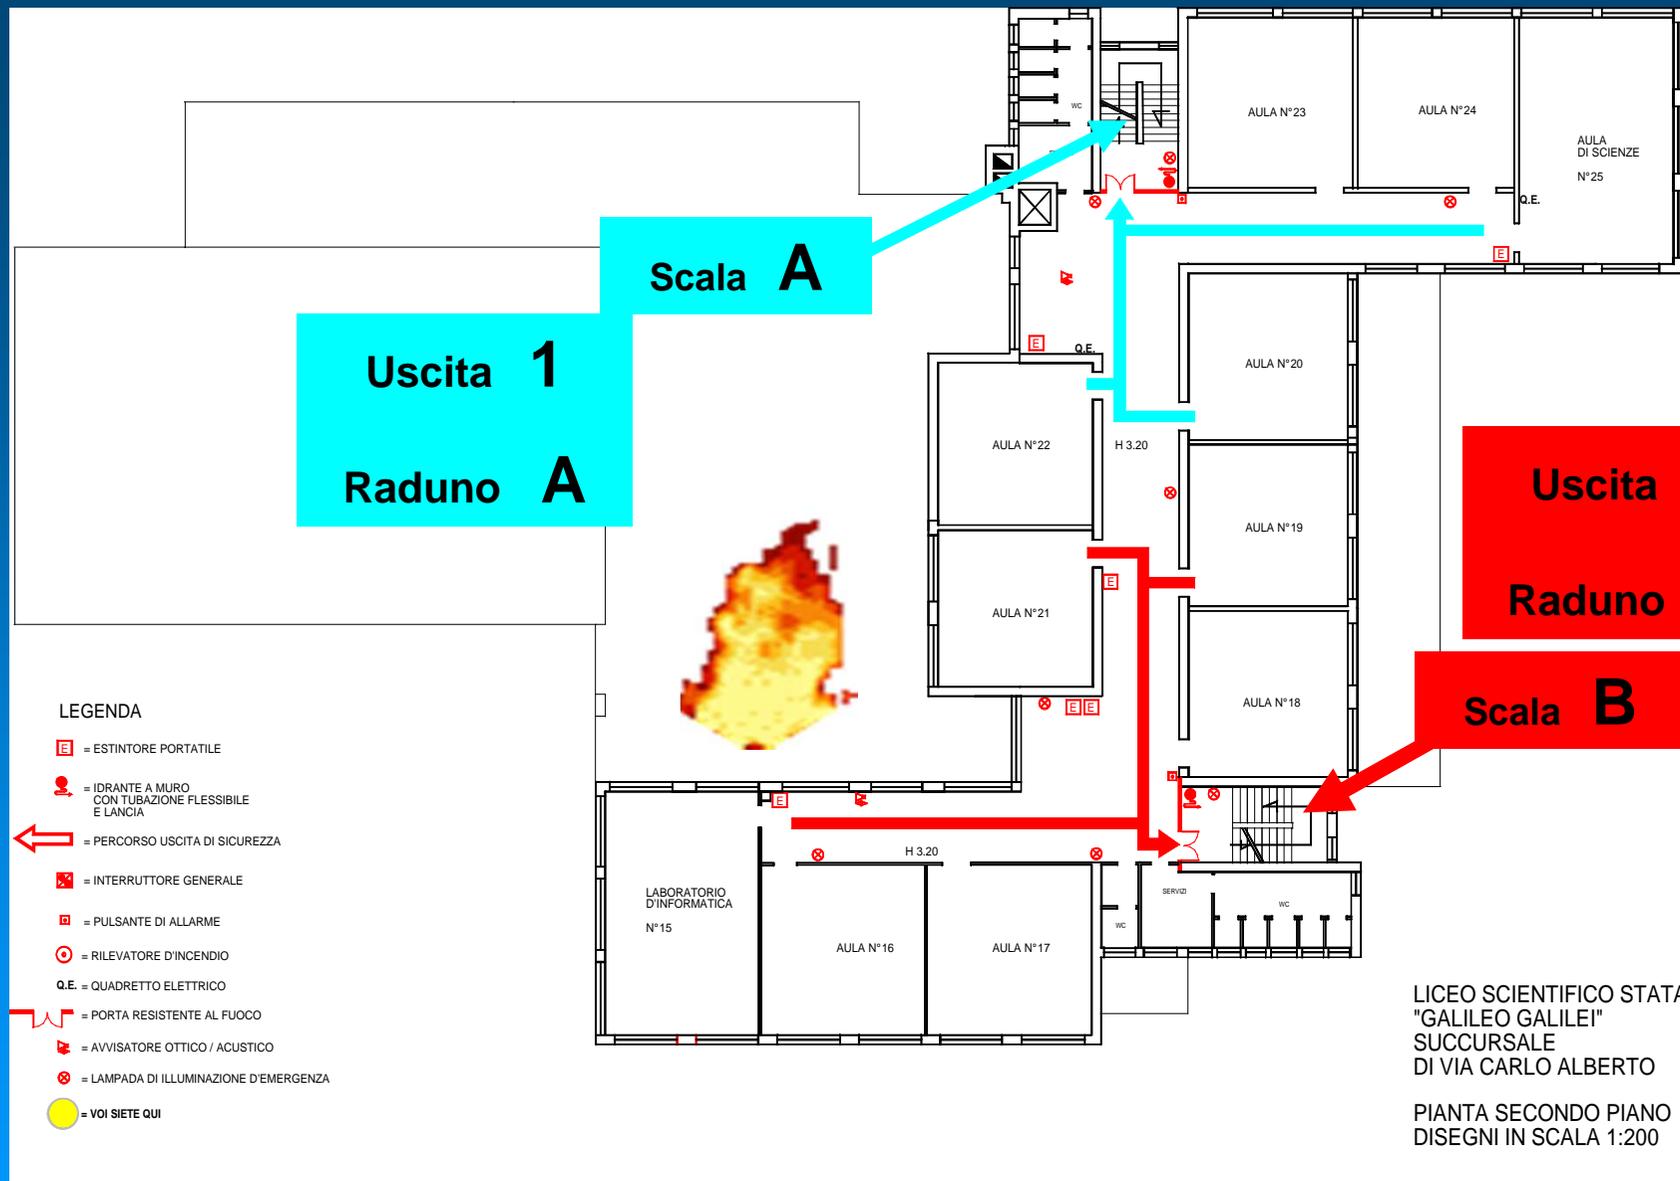

Uscita 1
Raduno A

Scala A

Uscita 2
Raduno B

Scala B

- LEGENDA**
- = ESTINTORE PORTATILE
 - = IDRANTE A MURO CON TUBAZIONE FLESSIBILE E LANCIA
 - = PERCORSO USCITA DI SICUREZZA
 - = INTERRUOTTORE GENERALE
 - = PULSANTE DI ALLARME
 - = RILEVATORE D'INCENDIO
 - = QUADRETTO ELETTRICO
 - = PORTA RESISTENTE AL FUOCO
 - = AVVISATORE OTTICO / ACUSTICO
 - = LAMPADA DI ILLUMINAZIONE D'EMERGENZA
 - = VOI SIETE QUI

LICEO SCIENTIFICO STATALE
"GALILEO GALILEI"
SUCCURSALE
DI VIA CARLO ALBERTO

PIANTA SECONDO PIANO
DISEGNI IN SCALA 1:200

Secondo piano

e ... in ogni caso ...

mantieni la calma;

interrompi immediatamente ogni attività

lascia tutto l'equipaggiamento


incolonnati dietro l'apri fila


ricordati di non spingere, non gridare e non
correre

segui le vie di fuga indicate

raggiungi la zona di raccolta assegnata

mantieni la calma

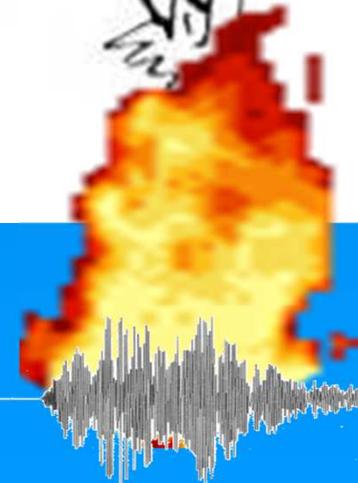

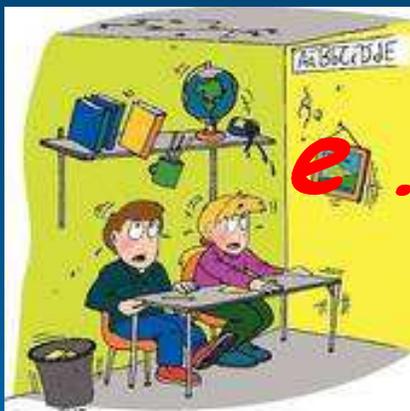


e ... se fosse un terremoto ?

Non muoversi finché non è cessata la scossa

Ripararsi sotto il banco, vicino a muri maestri e lontano da oggetti che possono cadere o staccarsi dal muro o dal soffitto

Terminata la scossa evacuare seguendo le vie di fuga prestabilite

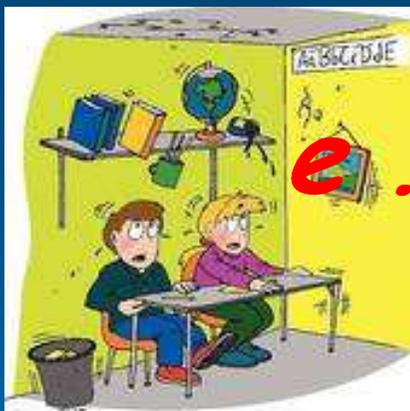

e ... se fosse un terremoto ?


Prendere il registro
con le schede di evacuazione

Muoversi con estrema calma

Non utilizzare gli ascensori

La classe si deve muovere tutta insieme
con l'apri fila davanti e il chiudi fila dietro

Non correre sulle scale

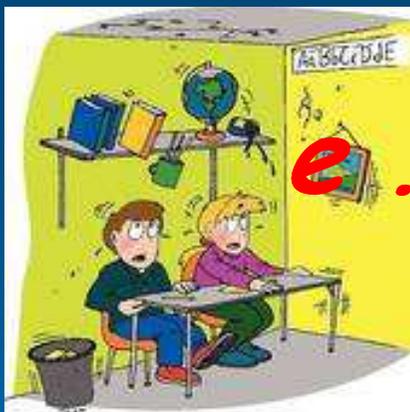

e ... se fosse un terremoto ?

Mantenersi presso le strutture portanti

Una volta usciti allontanarsi dall'edificio

per evitare il pericolo di crollo

Controllare che tutti siano stati evacuati

Attendere in ordine di classe

il segnale di rientro

*istruzioni di sicurezza valide
per tutte le situazioni di pericolo*

mantieni la calma;

interrompi immediatamente ogni attività

lascia tutto l'equipaggiamento

incolonnati dietro l'apri fila

ricordati di non spingere, non gridare e non correre

segui le vie di fuga indicate

raggiungi la zona di raccolta assegnata

mantieni la calma

